
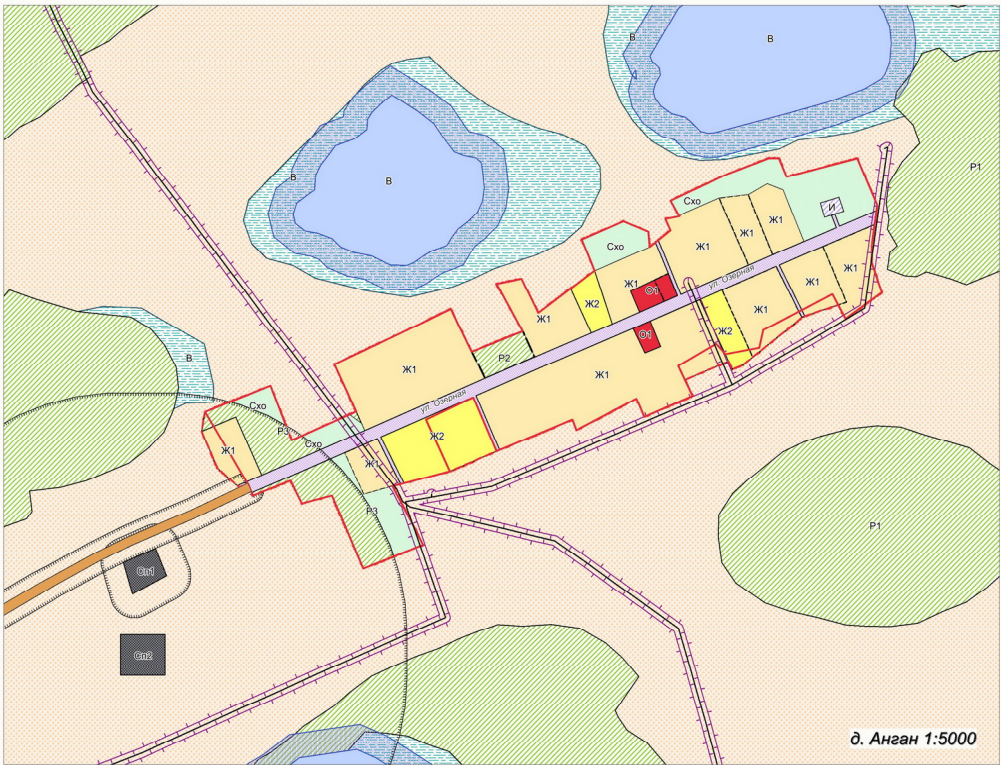
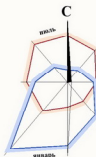


КАРТА ГРАДОСТРОИТЕЛЬНОГО ЗОНИРОВАНИЯ Д. СЕРГИНО, Д. АНГАН, Д. ВАГАНОВО
СЕРГИНСКОГО СЕЛЬСОВЕТА КУЙБЫШЕВСКОГО РАЙОНА НОВОСИБИРСКОЙ ОБЛАСТИ.
М 1 : 5000

В

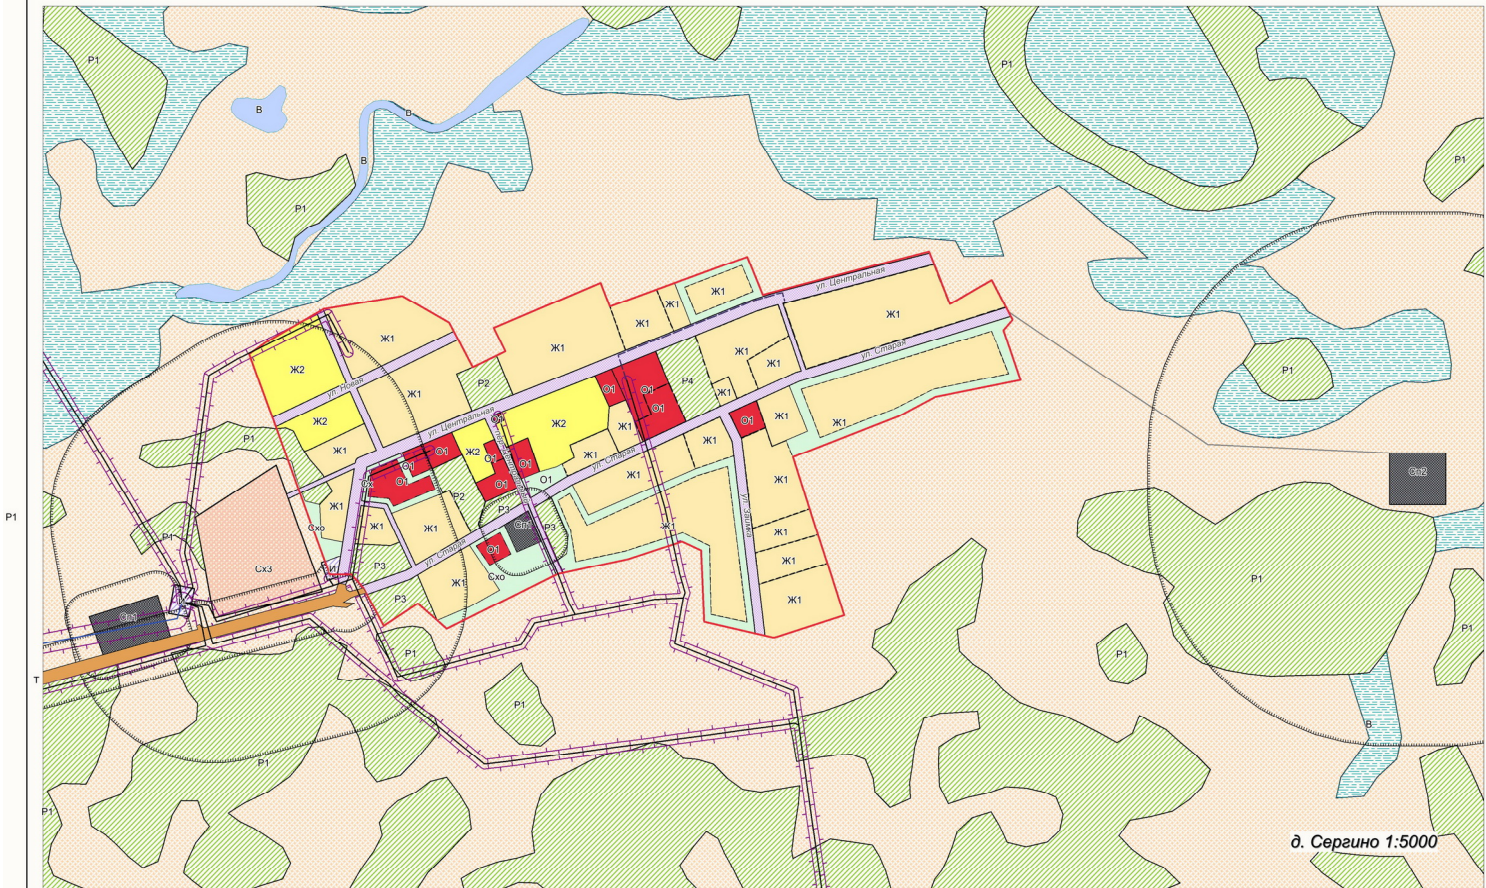

УСЛОВНЫЕ ОБОЗНАЧЕНИЯ

сущ. проект

Граница населенного пункта

Территориальные зоны

Жилая зона (Ж)

- зона застройки индивидуальными жилыми домами (Ж1)

- зона застройки малоэтажными жилыми домами (Ж2)

Зона делового, общественного и коммерческого назначения (О1)

Коммунально-складская зона (П)

Зона производственной инфраструктуры (П1-П5)

Зона инженерной инфраструктуры (И)

Зона транспортной инфраструктуры (Т)

Зона сельскохозяйственного назначения (Сх)

- зона сельскохозяйственных угодий (Сх)

- зона, занятая объектами сельскохозяйственного назначения (Сх-Сх3)

- территории общего пользования (СхО)

Зона рекреационного назначения (Р)

- природные территории для сохранения ландшафта (Р1)

- общепользового назначения с размещением объектов отдыха (Р2)

- озеленение санитарно-защитных зон (Р3)

- зона объектов спортивного назначения (Р4)

Зона специального назначения (Сп)

- зона специального назначения, связанная с закоренными ритуальными назначениями (Сп1)

- зона складирования и захоронения отходов (Сп2)

Зона водных объектов (В)

- болота (В)

- зона акваторий (В)

Границы зон с особыми условиями использования

Граница санитарно-защитной зоны (СЗ)

Прибрежная полоса (50 м)

Водоохранная зона

Охранная зона

ОКС инженерной и транспортной инфраструктуры

Автомобиля регионального значения

Автомобиля межмуниципального значения

ЛЭП 110 кВ

ЛЭП 10 кВ

Муниципальный контракт №					Исполнитель: Администрация Сергинского сельсовета, Куйбышевского района Новосибирской области				
Принята исполнительным органом					Сергинского сельсовета, Куйбышевского района Новосибирской области				
Инициатор	Колос	Лисов	Мельниченко	Павлов	Директор	Варченко	08.13	Согласовано	08.13
Вед. службы	Сидорова	Сидорова	Сидорова	Сидорова	Вед. службы	Сидорова	08.13	Согласовано	08.13
Принят	Кузнецов	Кузнецов	Кузнецов	Кузнецов	Принят	Кузнецов	08.13	Согласовано	08.13
Карта градостроительного зонирования					Д. Сергино, Д. Анган, Д. Ваганово, Куйбышевского района Новосибирской области. М 1:5000				
ООО "Корпус"					СЗ				