


КАРТА ГРАДОСТРОИТЕЛЬНОГО ЗОНИРОВАНИЯ  
СЕРГИНСКОГО СЕЛЬСОВЕТА КУЙБЫШЕВСКОГО РАЙОНА НОВОСИБИРСКОЙ ОБЛАСТИ.  
М 1 : 50000

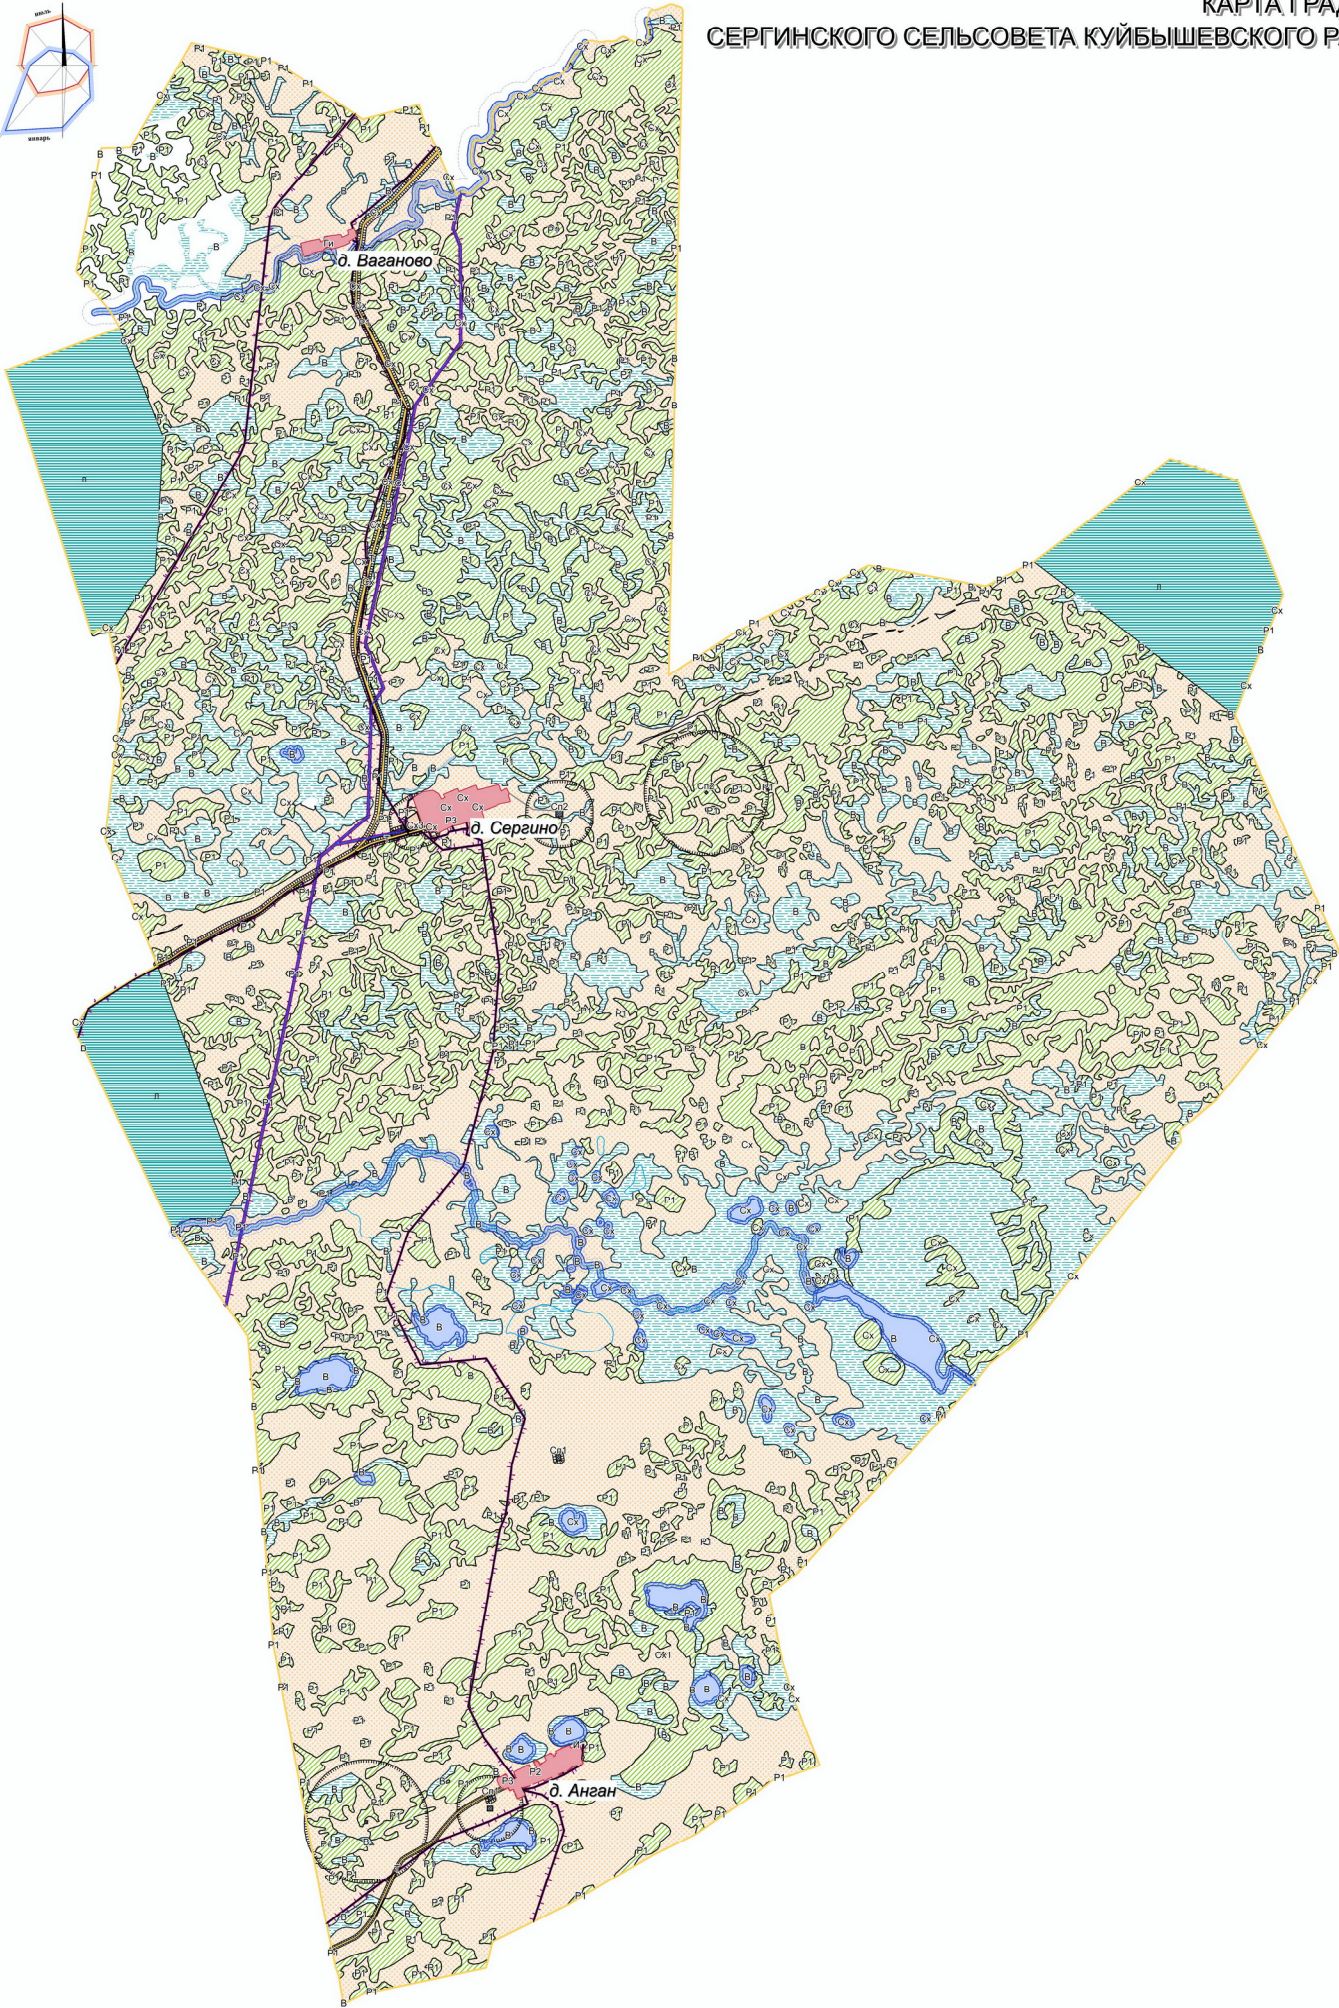

**УСЛОВНЫЕ ОБОЗНАЧЕНИЯ**

суш.    проект.

Граница сельсовета

Граница населенного пункта

**Территориальные зоны**

Зона градостроительного использования (Ги)

Зона инженерной инфраструктуры (И)

Зона транспортной инфраструктуры (Т)

Коммунально-складская зона (Гк)

Зона производственной инфраструктуры (П-П5)

Зона сельскохозяйственного назначения (Сх)

- зона сельскохозяйственных угодий (Сху)

- зона, занятая объектами сельскохозяйственного назначения (Сх3-Сх)

Зона рекреационного назначения (Р)

- природные территории для сохранения ландшафта (Р1)

Зона специального назначения (Сп)

- зона специального назначения, связанная с захоронениями ритуального назначения (Сп1)

- зона складирования и захоронения отходов (Сп2)

Зона водных объектов (В)

- болота (В)

- зона акваторий (В)

Зона земель лесного фонда (Л)

**Границы зон с особыми условиями использования**

Граница санитарно-защитной зоны (СЗ)

Прибрежная полоса

Водоохранная зона

Охранная зона

**ОКС инженерной и транспортной инфраструктуры**

Автомобильная дорога регионального значения

Автомобильная дорога межмуниципального значения

ЛЭП 110 кВ

ЛЭП 10 кВ

Утвержденный проект №						Листов: 1		
Принят в эксплуатацию и в эксплуатацию						Листов: 1		
Сервисный отдел						Листов: 1		
Куйбышевского района Новосибирской области						Листов: 1		
Сервисный отдел						Листов: 1		
Куйбышевского района Новосибирской области						Листов: 1		
Карта градостроительного зонирования						Листов: 1		
Сервисного сельсовета						Листов: 1		
М 1:50000						Листов: 1		